

NOM ÉVÈNEMENT :
 # ÉVÈNEMENT : # BON DE TRAVAIL
 DATE (JJ/MM/AAAA) : NBR PERSONNES ATTENDUES
 HEURE DÉBUT :
 HEURE FIN :

PROJET: **ETS** École de technologie supérieure
CAMPUS E.T.S. MONTREAL
 RUE NOTRE-DAME, PEEL
 1100 RUE NOTRE-DAME OUEST
 MONTRÉAL (QUÉBEC) H3C 3K6
 Téléphone : (514) 398-8900
 Télécopieur : (514) 398-8900
 TITRE DU DESSIN: **Format LÉgal Échelle 1-100**
Pavillon A
Cafétéria
Style Repas Service
 ÉCHELLE 1/100
 DATE IMPRESSION : DÉCEMBRE 2015
 DESSIN : SERVICE EQUIPEMENT
 APPROUVÉ : DIRECTEUR EQUIPEMENT
 ÉVÈNEMENT

NOTES
 CAPACITÉ : 176 prs.
 Si des poteaux de contrôle de foule sont présents aux sorties, ils doivent être retirés lorsque l'endroit est occupé.
 Les sorties prévues sur le plan ne doivent pas être obstruées.
 Indiquez sur le plan l'emplacement de votre matériel multimédia (Audiovisuel & Informatique)

ASCENSEURS

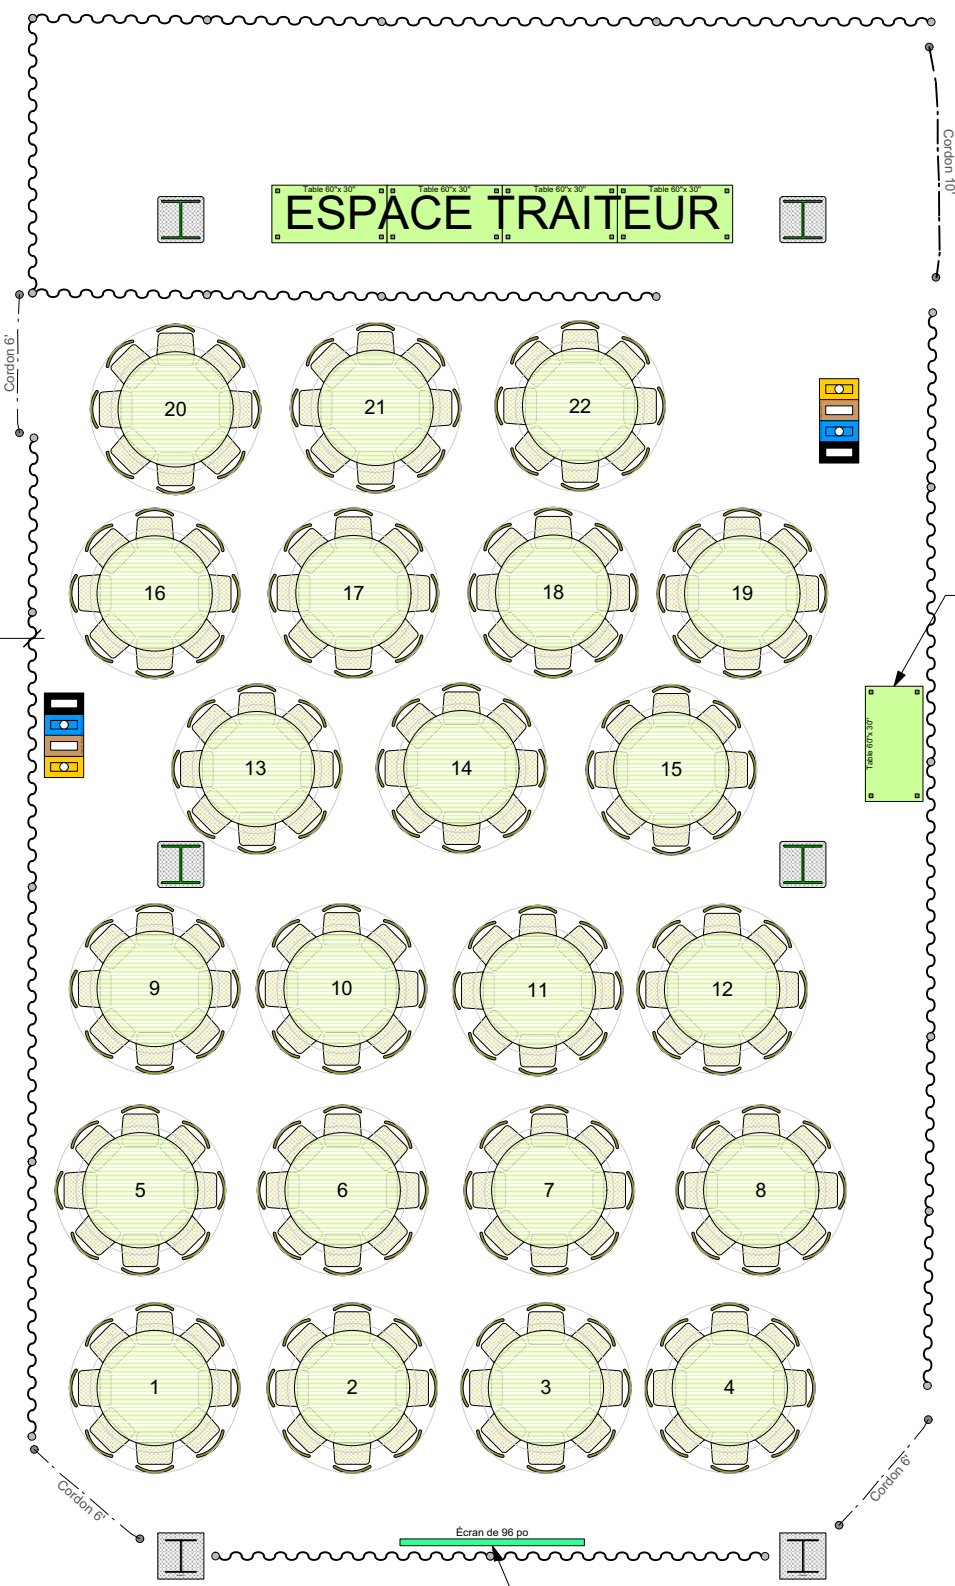


Table
Café Traiteur

Écran rétractable

HALL PAV. A