



EMPLACEMENT DES RÉGLETTES À BILLES SOUS-SOL 2

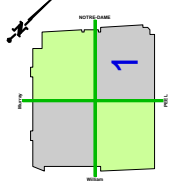

PROJET: **ETS** École de Technologie Supérieure
CAMPUS E.T.S.
RUE NOTRE-DAME, PEEL
MONTREAL
 1100 RUE NOTRE-DAME, QUÉBEC
 TÉLÉPHONE: (514) 396-8800
 TÉLÉCOPIEUR: (514) 396-8900
 ÉCHELLE: 1/200
 DATE IMPRESSION: JUILLET 2013
 DESSIN: SERVICE ÉQUIPEMENT
 APPROUVÉ: DIRECTEUR ÉQUIPEMENT
 DÉSIGNATION: **Pavillon A**
Sous-Sol 2
 ARCHITECTURE

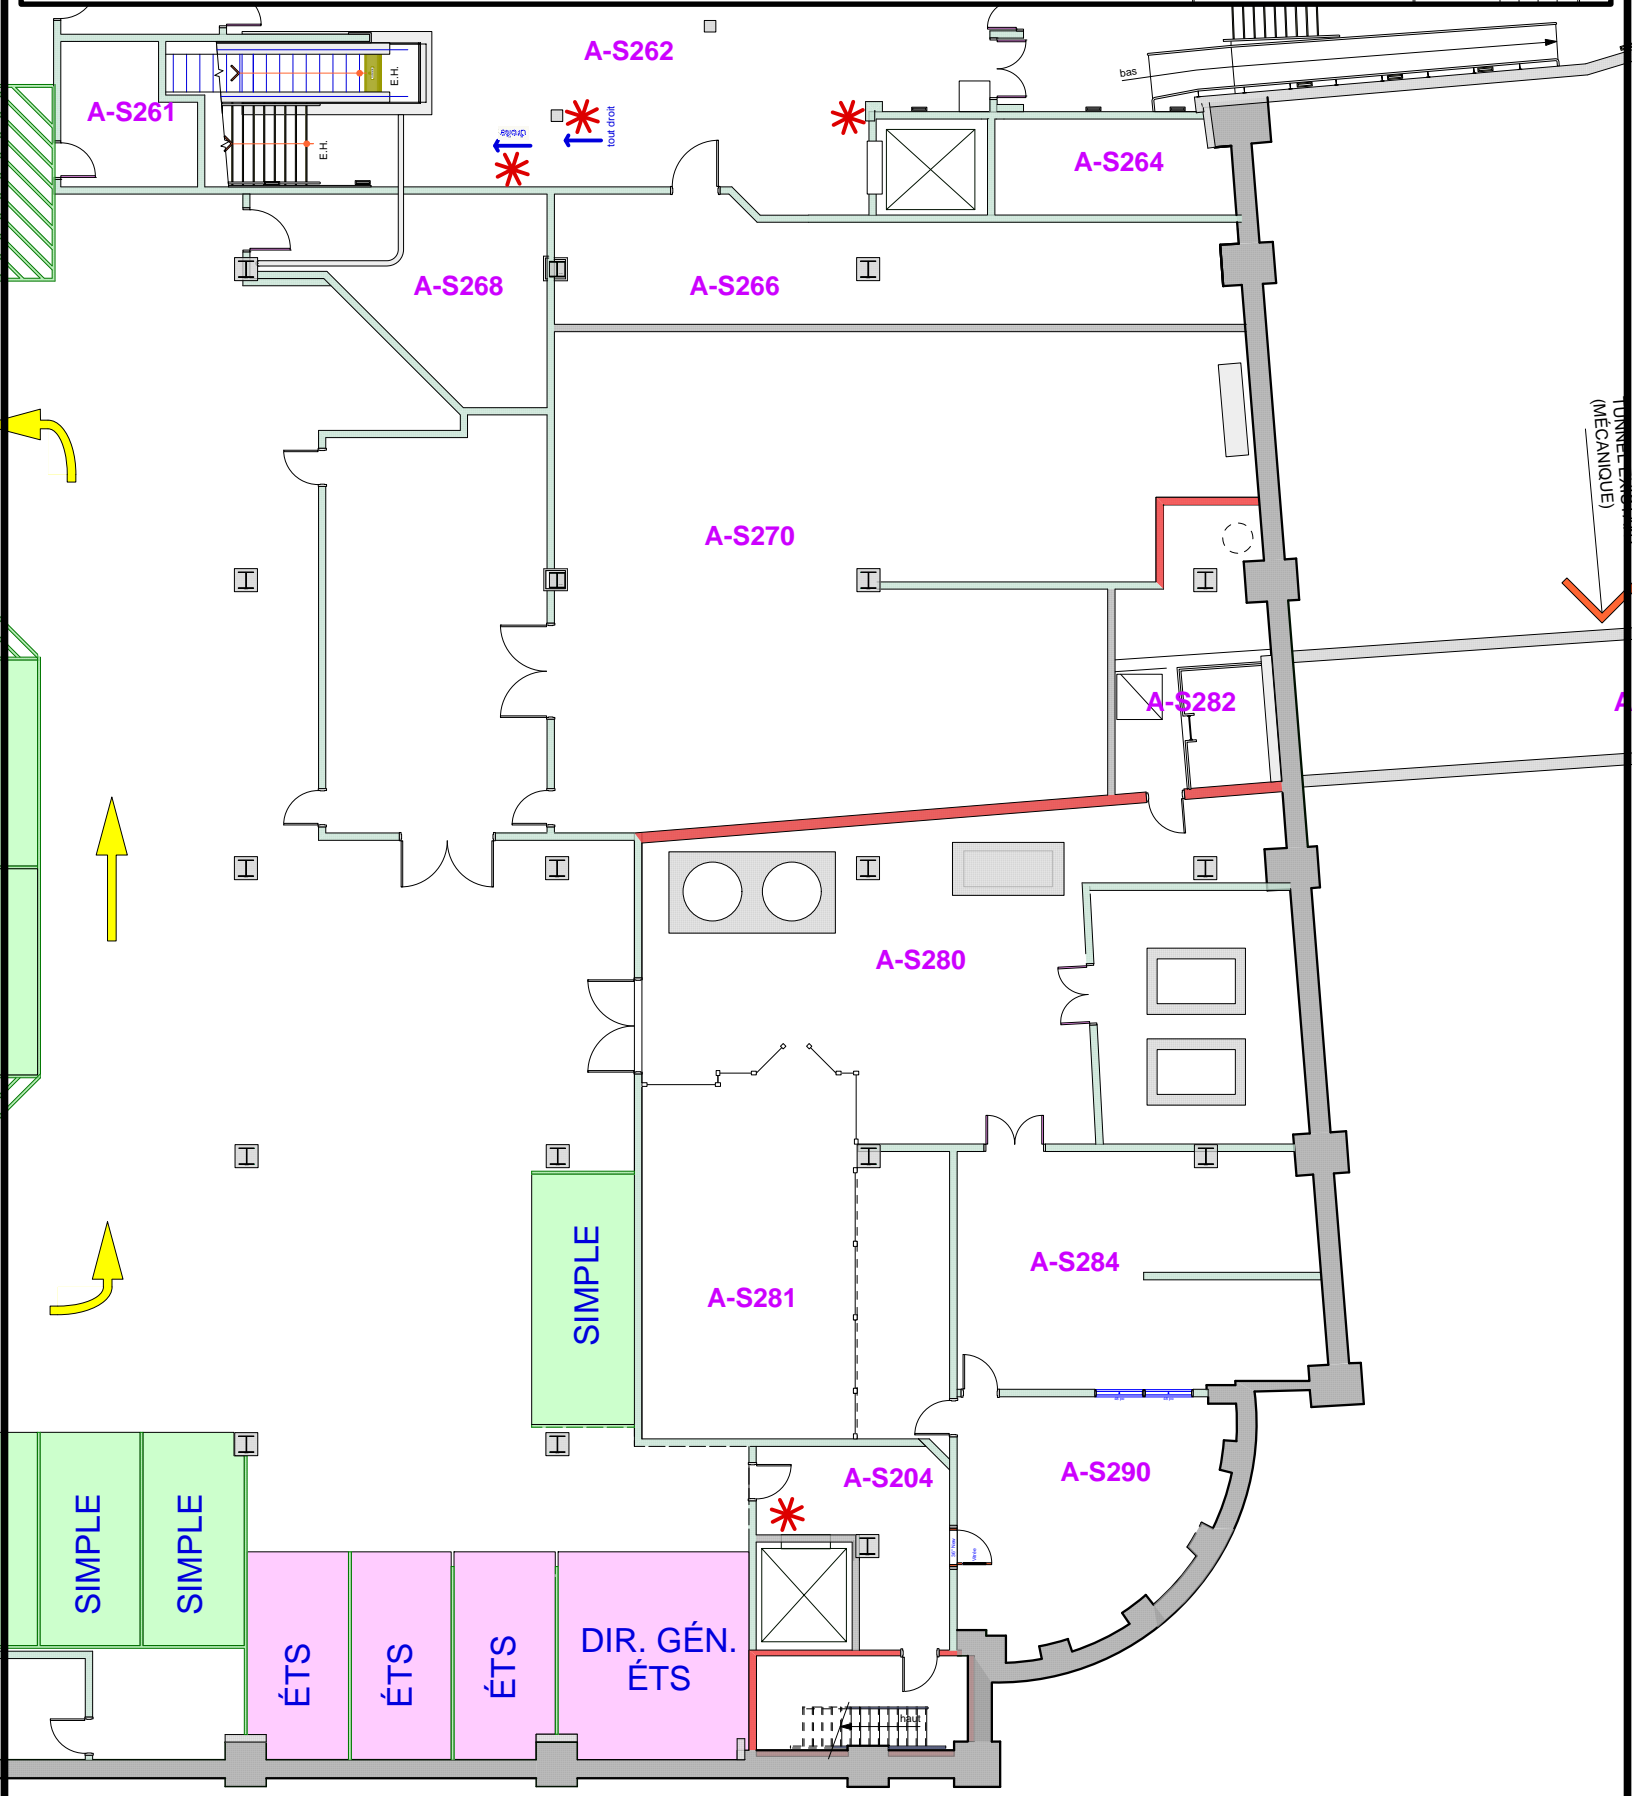

S212