


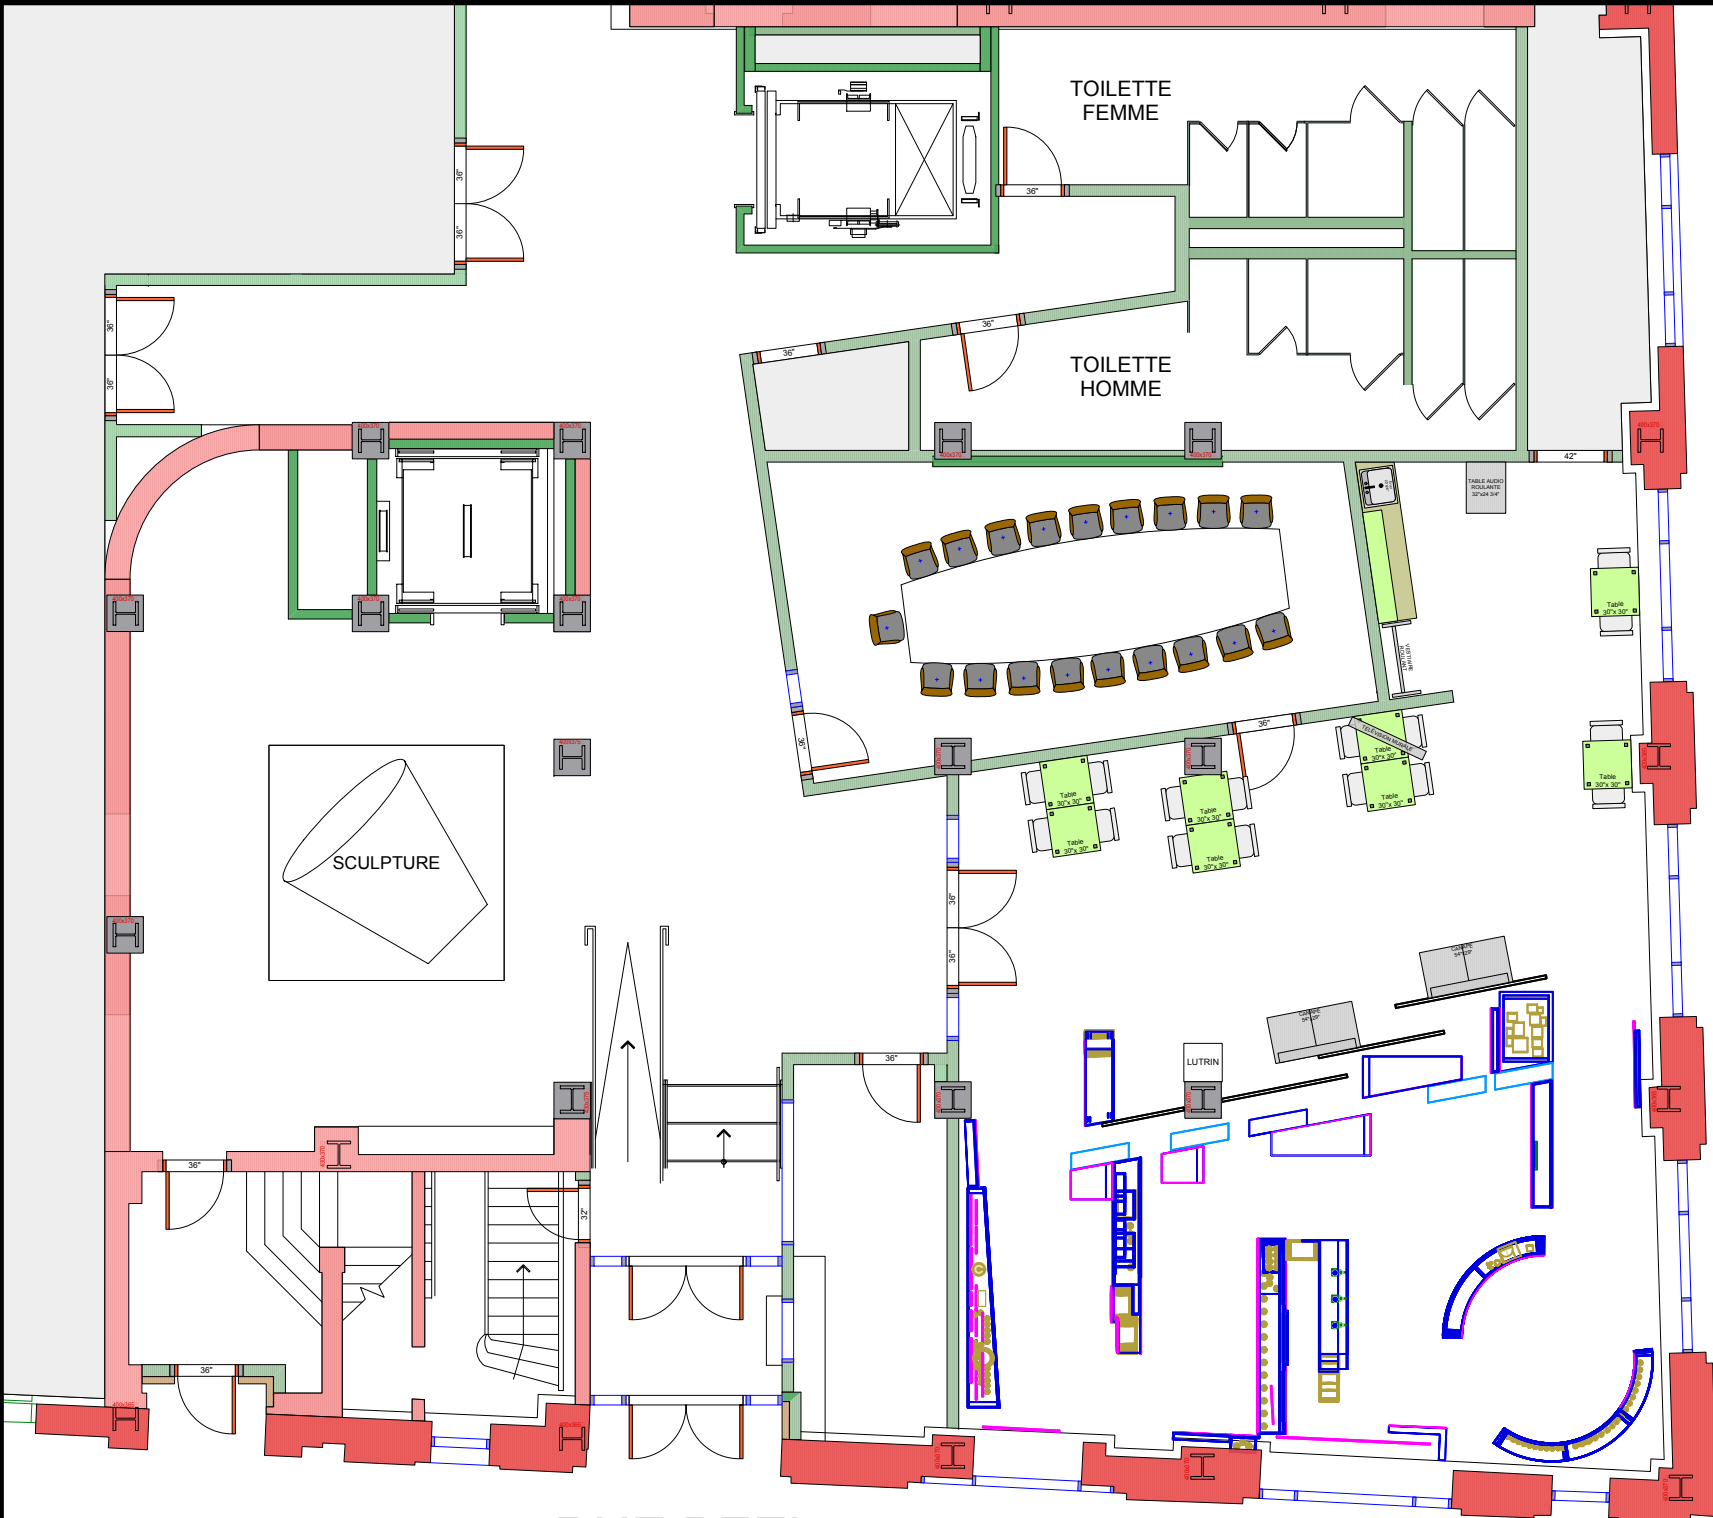

INGO

RUE WILLIAM

RUE PEEL



PROJET:

**ÉTS** École de technologie supérieure  
**INGO**

355 RUE PEEL

**MONTREAL**

1100 RUE NOTRE-DAME, ouest  
MONTREAL (QUEBEC)  
téléphone : (514) 396-8800  
télécopieur : (514) 396-8950

Format LETTRE Échelle 1-120

TITRE DU DESSIN:

RDC

INGO

ÉCHELLE 1:120

DATE IMPRESSION : AOÛT 2014

DESSIN : SERVICE ÉQUIPEMENT

APPROUVÉ : DIRECTEUR ÉQUIPEMENT

DISCIPLINE  
**ÉVÈNEMENT**