


DISTANCIATION SOCIALE DE 2M

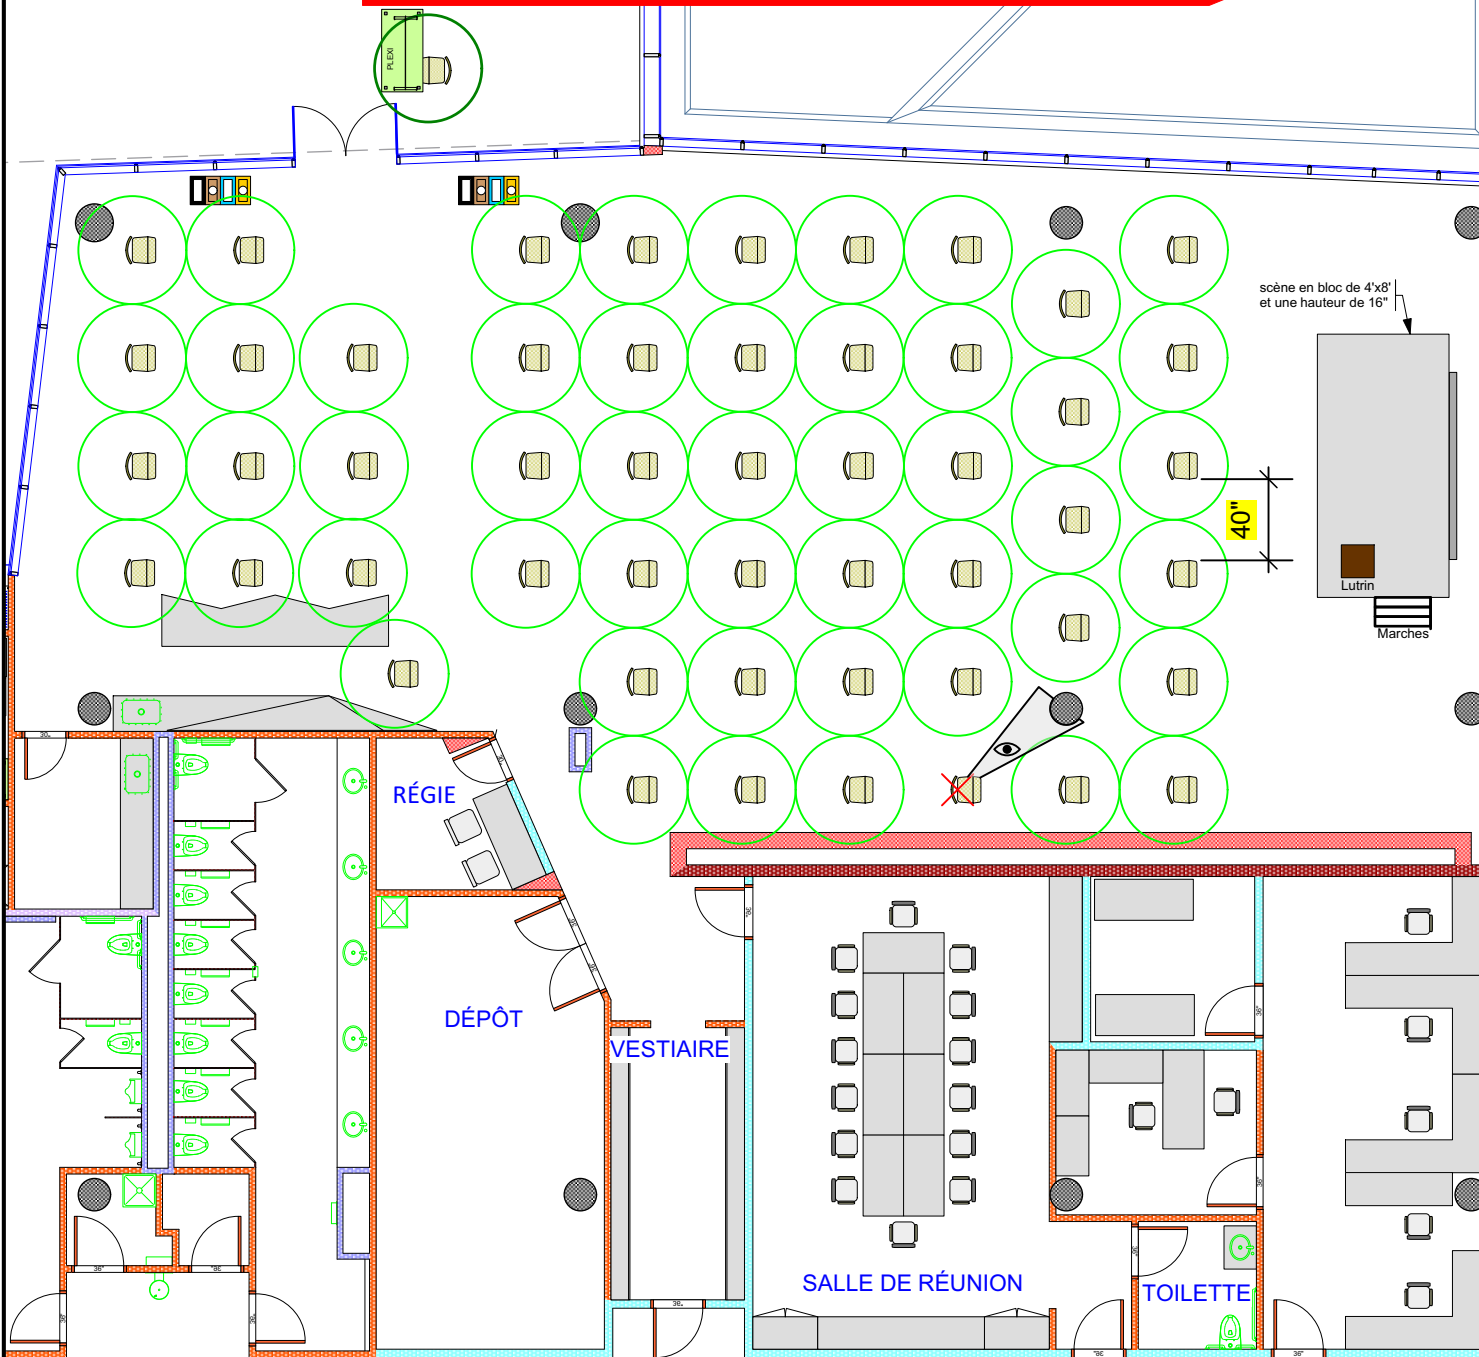

NOTES

CAPACITÉ : 50 prs.

Besoins :

Accueil: O / N

- 1 table d'accueil nappée
- 1 chaises

Salle :

- 50 chaises
- Scène
- Lutrin
- Écran
- Marches
- 2 îlots de tri

PAVILLON E



Nom du plan : MDE SALON DES DIPLÔMÉS THÉÂTRE

Nom de l'évènement : _____

Date (J/JM/AA) : _____

Personne responsable : _____

N° Bon de travail : _____

Aménagement : 2 Mètres

N° de l'évènement : _____

Heure (début) : _____ Heure (fin) : _____

Coordonnées : _____

Nbre personnes attendues : _____

ÉTS École de technologie supérieure

ÉTAGE : 2
FORMAT : LETTRE
ÉCHELLE : 1:140