


# DISTANCIATION SOCIALE DE 1.5M

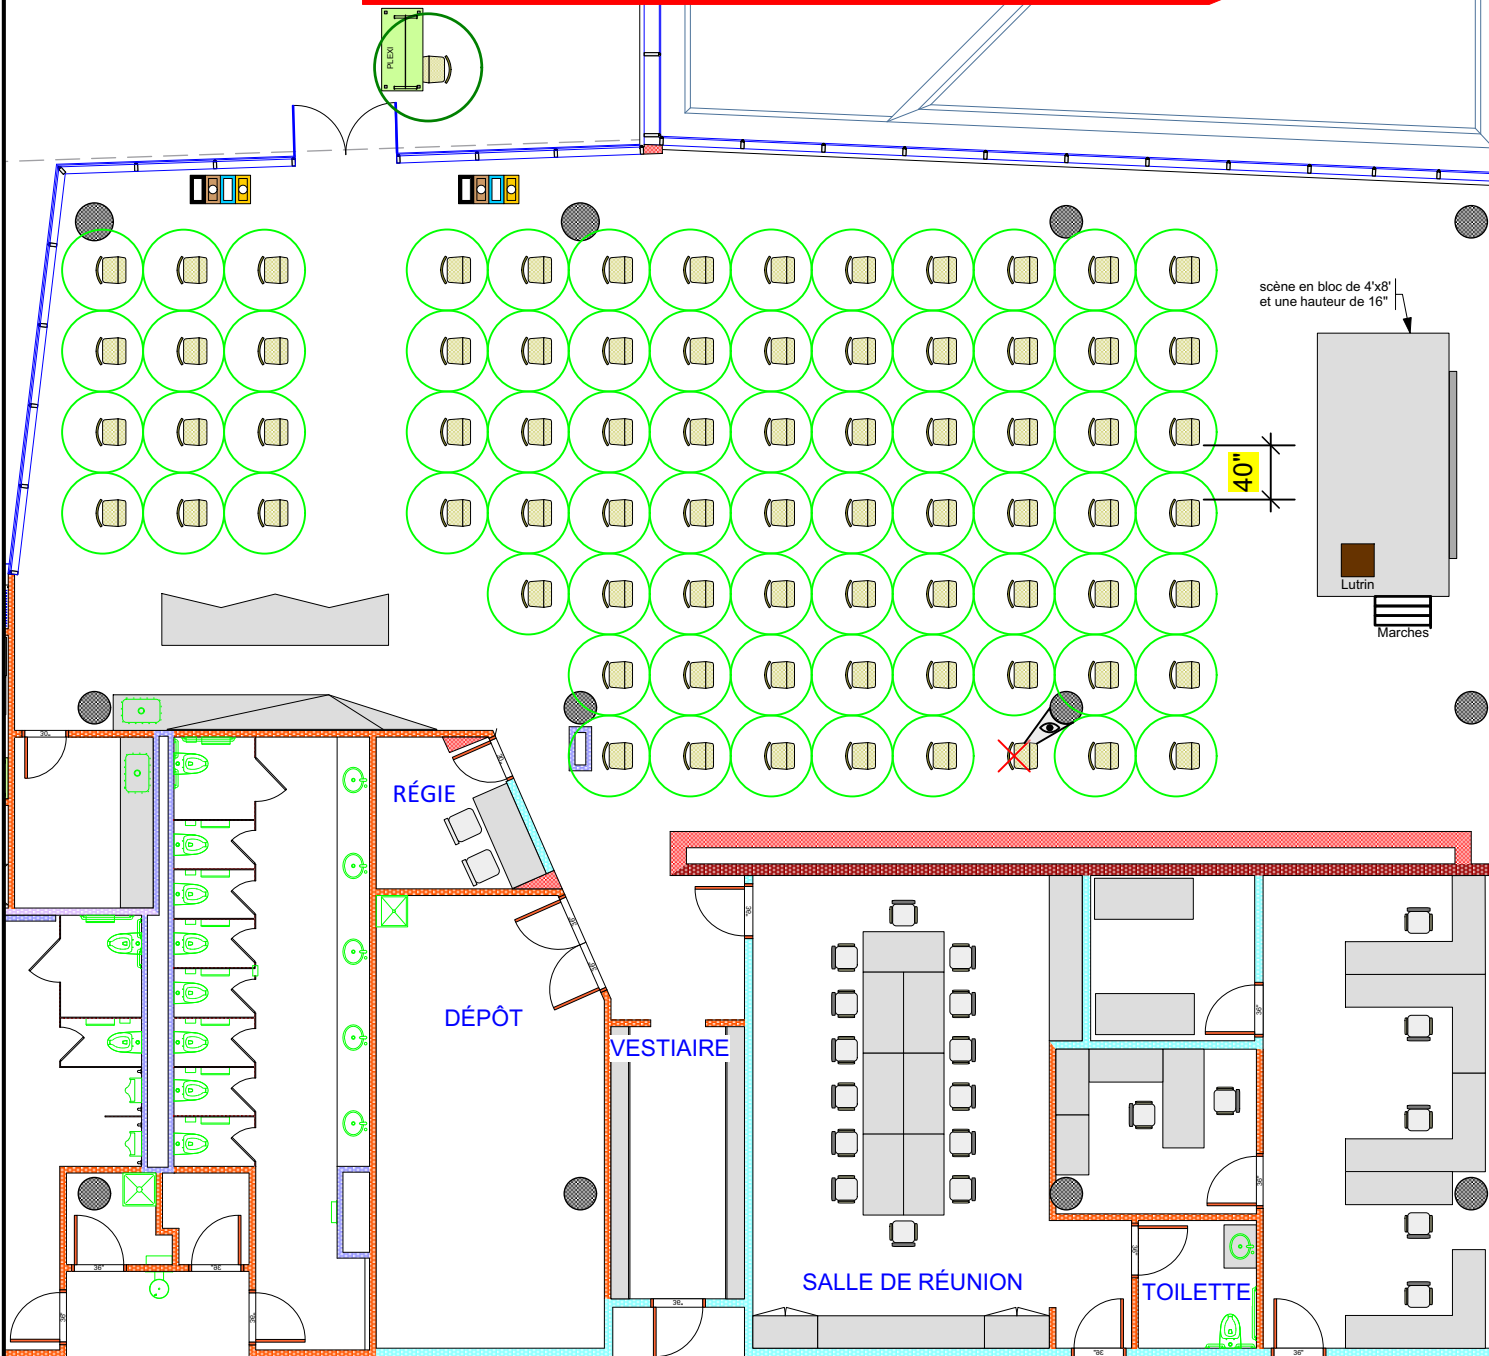

## NOTES

CAPACITÉ : 76prs.

Besoins :

Accueil: O / N

- 1 table d'accueil nappée
- 1 chaises

Salle :

- 76 chaises
- Scène
- Lutrin
- Écran
- Marches
- 4 ilots de tri

## PAVILLON E



Nom du plan : MDE SALON DES DIPLÔMÉS THÉÂTRE

Nom de l'évènement : \_\_\_\_\_

Date (JJ/MM/AA) : \_\_\_\_\_

Personne responsable : \_\_\_\_\_

N° Bon de travail : \_\_\_\_\_

Aménagement : 1.5 Mètres

N° de l'évènement : \_\_\_\_\_

Heure (début) : \_\_\_\_\_ Heure (fin) : \_\_\_\_\_

Coordonnées : \_\_\_\_\_

Nbre personnes attendues : \_\_\_\_\_