


DISTANCIATION SOCIALE DE 2M 2M

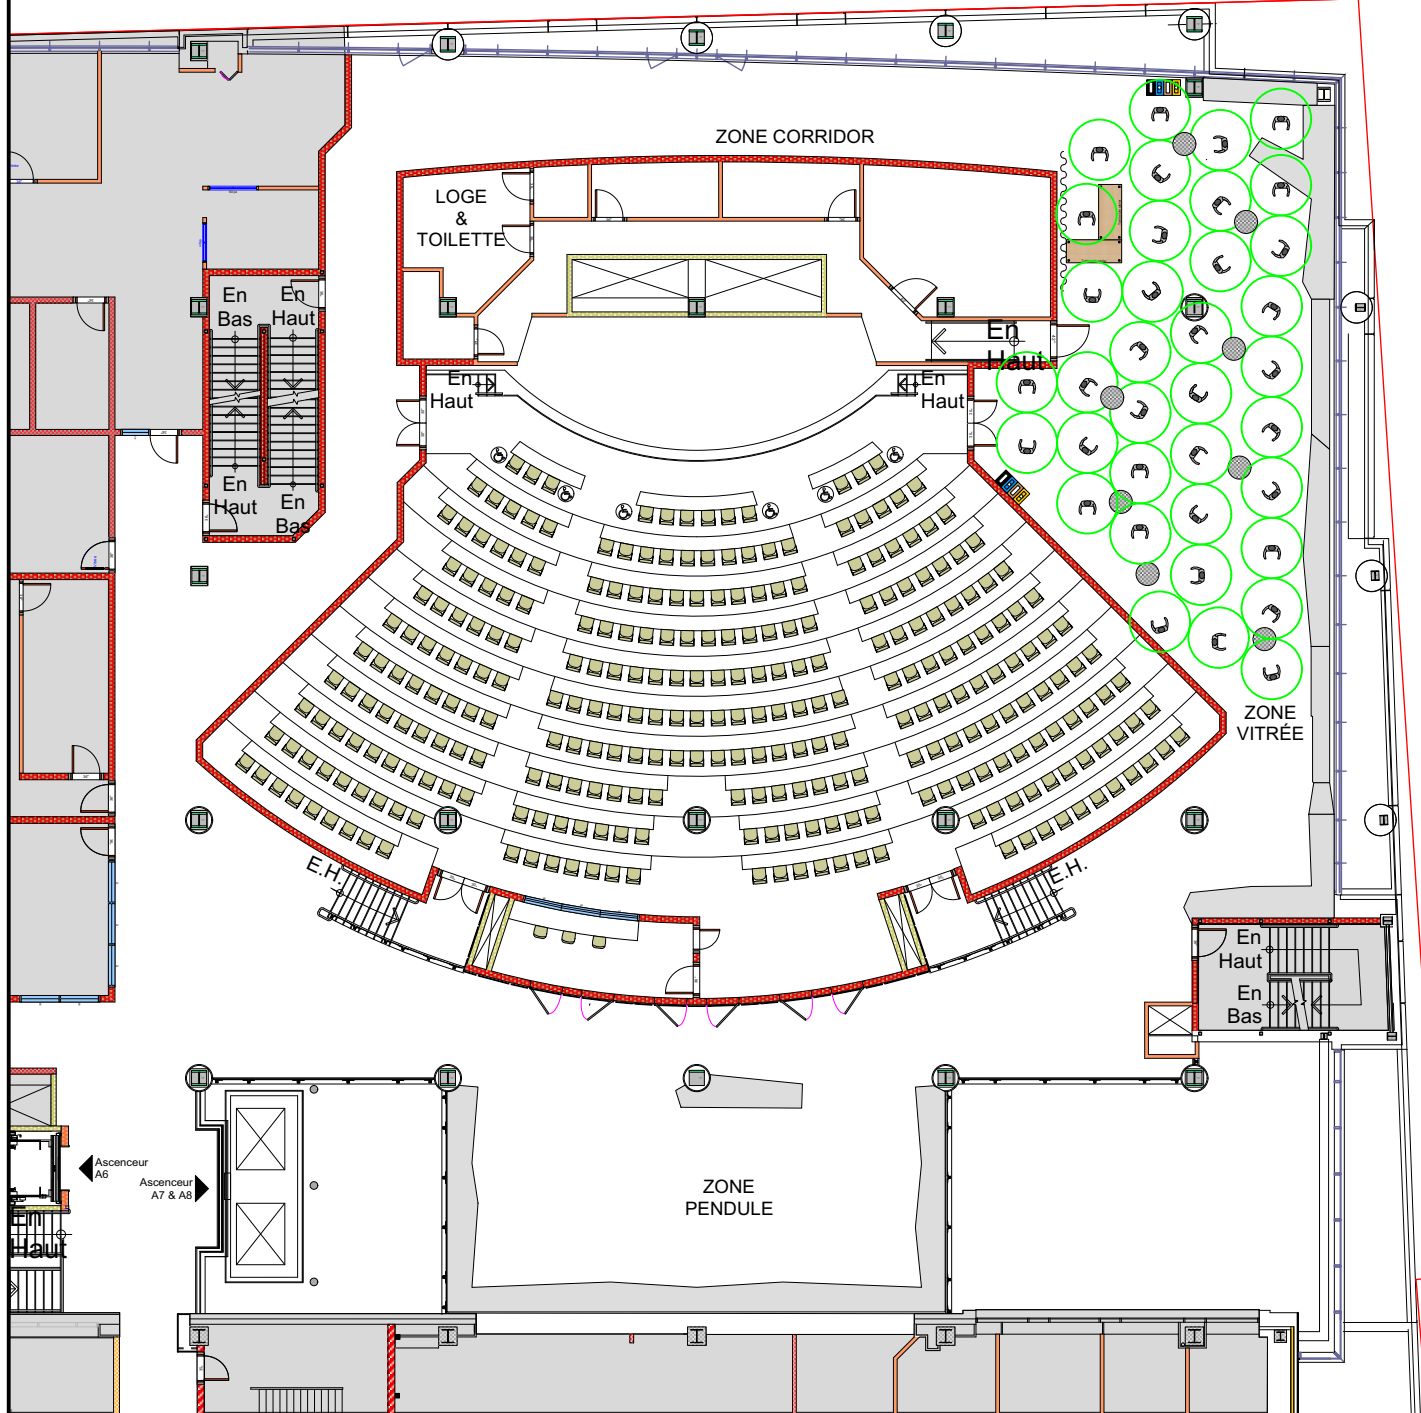

NOTES


CAPACITÉ (vitrée):
36 prs.

Indiquez sur le plan
l'emplacement du
matériel multimédia.
(Audiovisuel &
informatique)

BESOINS :

- 8 TABLES BISTRO
- 0 CHAISES BISTRO
- 2 ÎLOTS DE TRI
- TABLE STYLE ATELIER
- 1 SECTION DE RIDEAU
- RETIRER LES CHAISES BISTRO EN SURPLUS
- REPLIER LE MOBILIER FIXE

PAVILLON A

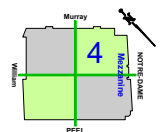

Nom du plan : P-P ZONE VITRE-BISTRO-36-2 Mètres
 Nom de l'événement : _____
 Date (J/JM/AA) : _____
 Personne responsable : _____
 N° Bon de travail : _____

Aménagement : VIERGE 2M
 N° de l'événement : _____
 Heure (début) : _____ Heure (fin) : _____
 Coordonnées : _____
 Nbre personnes attendues : _____