


# DISTANCIATION SOCIALE DE 1.5M 1.5M

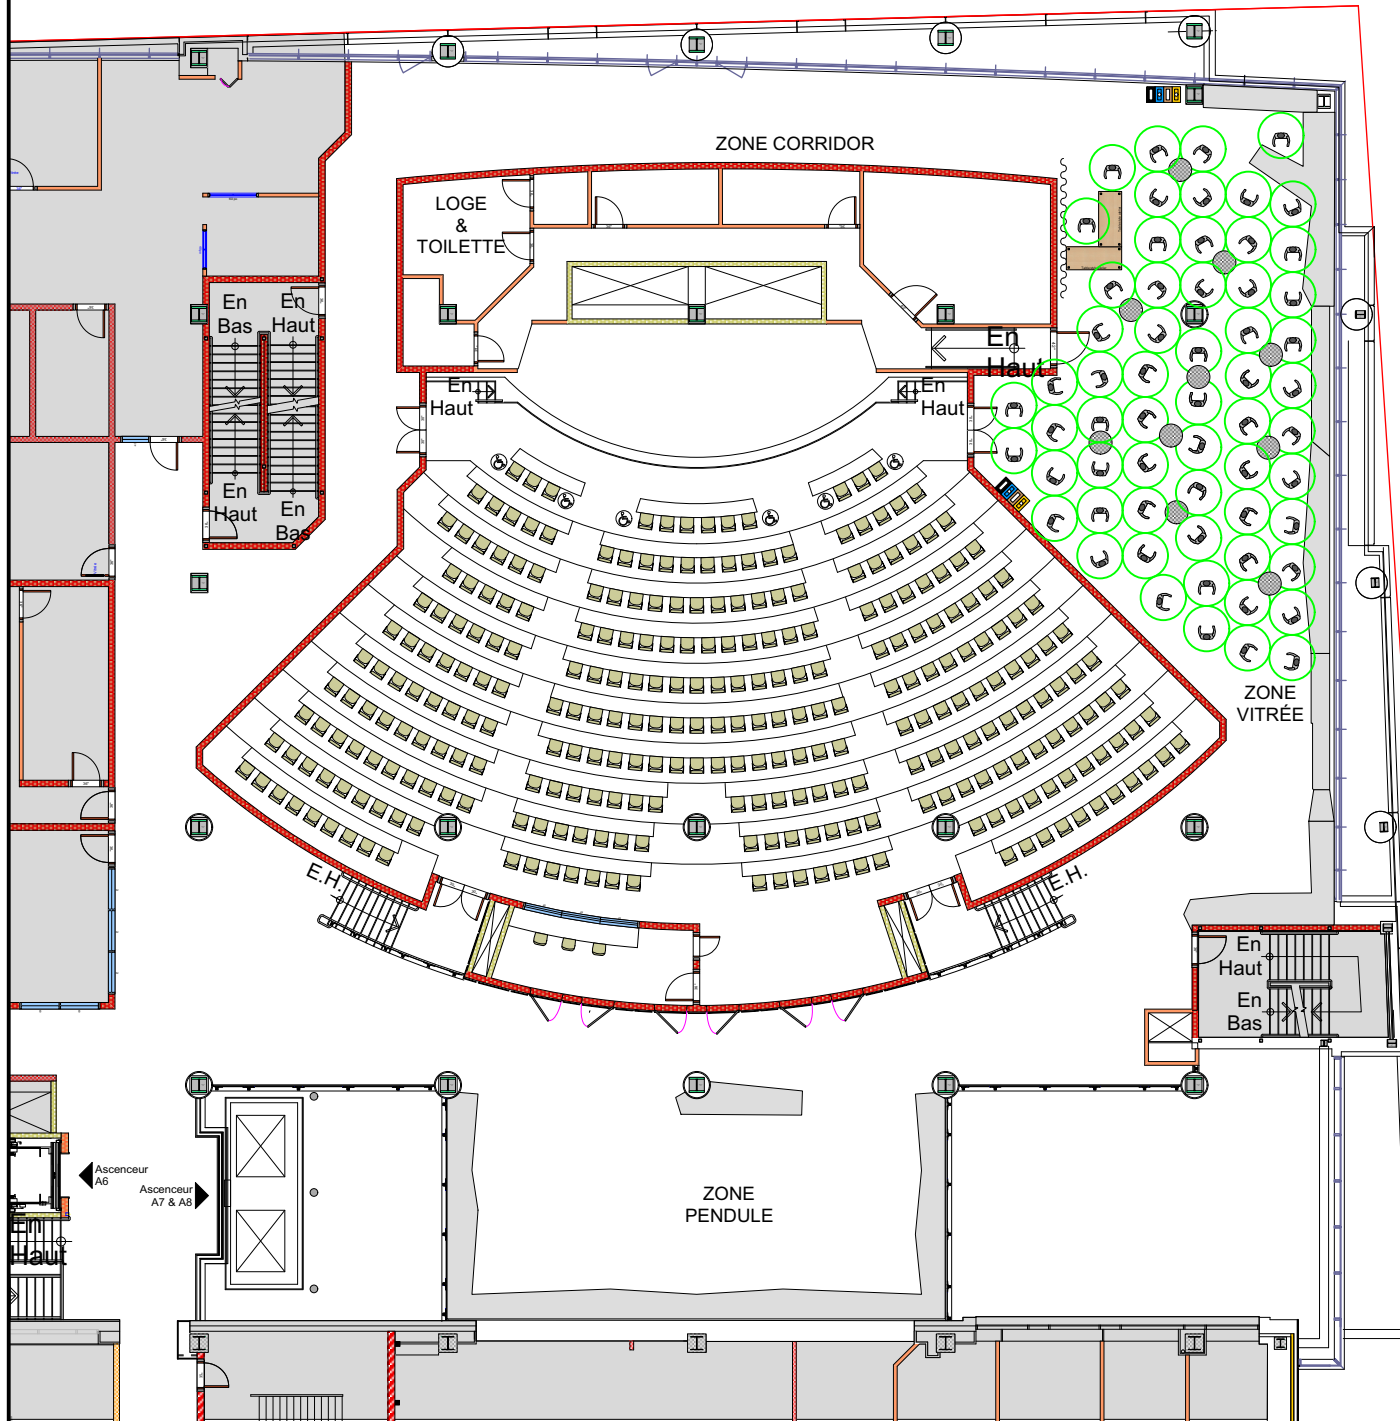

## NOTES

CAPACITÉ: 60 prs.

Indiquez sur le plan l'emplacement du matériel multimédia. (Audiovisuel & informatique)

## BESOINS :

- 10 TABLES BISTRO
- 0 CHAISES BISTRO
- 2 ÎLOTS DE TRI
- TABLE STYLE ATELIER
- 1 SECTION DE RIDEAU
- RETIRER LES CHAISES BISTRO EN SURPLUS
- REPLIER LE MOBILIER FIXE

## PAVILLON A



Nom du plan : P-P ZONE VITRE-BISTRO-60-1.5 Mètres  
 Nom de l'événement : \_\_\_\_\_  
 Date (J/JM/AA) : \_\_\_\_\_  
 Personne responsable : \_\_\_\_\_  
 N° Bon de travail : \_\_\_\_\_

Aménagement : VIERGE 1.5M  
 N° de l'événement : \_\_\_\_\_  
 Heure (début) : \_\_\_\_\_ Heure (fin) : \_\_\_\_\_  
 Coordonnées : \_\_\_\_\_  
 Nbre personnes attendues : \_\_\_\_\_

**ÉTS** École de technologie supérieure

ÉTAGE : 1  
 FORMAT : LETTRE  
 ECHELLE : 1/250